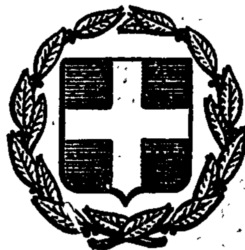


ΕΦΗΜΕΡΙΣ ΤΗΣ ΚΥΒΕΡΝΗΣΕΩΣ
ΤΗΣ ΕΛΛΗΝΙΚΗΣ ΔΗΜΟΚΡΑΤΙΑΣ

ΕΝ ΑΘΗΝΑΙΣ
ΤΗι 16 ΜΑΡΤΙΟΥ 1979

ΤΕΥΧΟΣ ΤΕΤΑΡΤΟΝ

ΑΡΙΘΜΟΣ ΦΥΛΛΟΥ
166

ΠΕΡΙΕΧΟΜΕΝΑ

ΠΟΛΕΟΔΟΜΙΑ

ΔΙΑΤΑΓΜΑΤΑ

(1)

Περὶ καθορισμοῦ συντελεστῶν δομήσεως καὶ ὅρων δομήσεως εἰς τὴν ἐντὸς τοῦ ἐγκεκριμένου ρυμοτομικοῦ σχεδίου περιοχὴν Καστοριᾶς.

Ο ΠΡΟΕΔΡΟΣ
ΤΗΣ ΕΛΛΗΝΙΚΗΣ ΔΗΜΟΚΡΑΤΙΑΣ

Ἔχοντες ὑπ' ὄψει:

1. Τὰς διατάξεις τοῦ ἀπὸ 17 Ἰουλίου 1923 Ν. Δ/τος «περὶ σχεδίων πόλεων κ.λ.π.», ὡς μεταγενεστέρως ἐτροποποιήθησαν καὶ συνεπληρώθησαν καὶ εἰδικώτερον τοῦ ἄρθρου 9 καὶ 85Α αὐτοῦ.

2. Τὰς διατάξεις τοῦ Ν.Δ. 8/1973 «περὶ Γ.Ο.Κ.» ὡς ἐτροποποιήθη διὰ τοῦ Ν.Δ. 205/1974 (Φ.Ε.Κ. 363/Α) καὶ εἰδικώτερον τῶν ἄρθρων 21 (παρ. 3), 31 καὶ 35 αὐτοῦ.

3. Τὰς διατάξεις τοῦ Ν. 651/1977 «περὶ καταργήσεως τοῦ Ν. Δ/τος 349/1974, τροποποιήσεως τῶν «περὶ αὐθαιρέτων οἰκοδομικῶν κατασκευῶν διατάξεων καὶ ρυθμίσεως συναφῶν θεμάτων» (Φ.Ε.Κ. 207/Α).

4. Τὴν ὑπ' ἀριθ. ΕΔ2/α/04/59/Φ.Θ.2.1.1./29.3.1978 κοινὴν ἀπόφασιν τοῦ Πρωθυπουργοῦ καὶ τοῦ Ὑπουργοῦ Δημοσίων Ἔργων «περὶ μεταβιβάσεως ἁρμοδιοτήτων τοῦ Ὑπουργοῦ Δημοσίων Ἔργων εἰς τὸν Ὑφυπουργὸν τοῦ αὐτοῦ Ὑπουργείου» (Φ.Ε.Κ. 282/Β).

5. Τὴν ὑπ' ἀριθ. 489/1978 γνωμοδότησιν τοῦ Συμβουλίου Δημοσίων Ἔργων (Τμῆμα Οἰκισμοῦ).

6. Τὴν ὑπ' ἀριθ. 1106/1978 γνωμοδότησιν τοῦ Συμβουλίου τῆς Ἐπικρατείας προτάσει τοῦ ἐπὶ τῶν Δημοσίων Ἔργων Ὑφυπουργοῦ, ἀπεφασίσαμεν:

Ἄρθρον 1.

Καθορίζονται συντελεσταὶ δομήσεως τῶν οἰκοπέδων τῶν κειμένων εἰς τὴν ἐντὸς τοῦ ἐγκεκριμένου ρυμοτομικοῦ σχεδίου περιοχὴν Καστοριᾶς κατὰ τομεῖς Ι, ΙΙ καὶ ΙΙΙ, ὡς ἐμφαίνονται εἰς τὰ ὑπὸ τοῦ Γενικοῦ Διευθυντοῦ Οἰκισμοῦ τεθεωρημένα διὰ τῆς ὑπ' ἀριθ. Γ. 36132/1978 πράξεως αὐτοῦ δύο (2) σχετικὰ πρωτότυπα διαγράμματα ὑπὸ κλίμακα 1 : 5.000, τῶν ὁποίων συνοπτικὰ ἀντίτυπα δημοσιεύονται μετὰ τοῦ παρόντος, ὡς κάτωθι:

Τομεῖς	Συντελεσταὶ δομήσεως
Ι	1
ΙΙ	1,20
ΙΙΙ	0,80

Ἄρθρον 2.

1. Ὁ μέγιστος ἐπιτρεπόμενος ἀριθμὸς ὀρόφων καὶ τὸ μέγιστον ἐπιτρεπόμενον ὕψος τῶν οἰκοδομῶν τῶν ἀνεγειρομένων ἐντὸς τῆς περιοχῆς τῆς ὁποίας οἱ συντελεσταὶ δομήσεως καθορίζονται διὰ τοῦ προηγουμένου ἄρθρου 1, καθορίζονται ὡς εἰς τὸν κάτωθι πίνακα :

Τομεῖς	Καθορισθέντες διὰ τοῦ ἄρθρου 1 τοῦ παρόντος συντελεσταὶ δομήσεως	Μέγιστος ἀριθμὸς ὀρόφων	Μέγιστον ὕψος οἰκοδομῶν	Μέγιστος ἀριθμὸς ὀρόφων ἐν προσόψει
I	1	3	Ὅπου Ἀσυνεχὲς καὶ πανταχόθεν ἐλεύθερον 11 μ. Ὅπου συνεχὲς Κατὰ Γ.Ο.Κ.	Γ.Ο.Κ.
II	1,20	3	Ὅπου Ἀσυνεχὲς καὶ πανταχόθεν ἐλεύθερον 11 μ. Ὅπου συνεχὲς Κατὰ Γ.Ο.Κ.	Γ.Ο.Κ.
III	0,80	2	Ὅπου ἀσυνεχὲς καὶ πανταχόθεν ἐλεύθερον 8 μ. Ὅπου συνεχὲς Γ.Ο.Κ.	Γ.Ο.Κ.

2. Πέραν τοῦ ὡς ἄνω καθοριζομένου μεγίστου ὕψους ἐπιτρέπεται ὑπέρβασις αὐτοῦ κατὰ ἕνα καὶ ἥμισυ (1,50) μ. εἰς τὴν περίπτωσιν κατασκευῆς στέγης.

3. Διὰ τὰ εἰδικὰ κτίρια ἢ περιοχὰς ἐργατικῶν κατοικιῶν ἐμπιπτούσας εἰς τοὺς ὡς ἄνω καθοριζομένους τομεῖς διὰ τὰς ὁποίας ἔχουν καθορισθῆ διὰ Διαταγμάτων εἰδικοὶ ὅροι δομήσεως, παραμένουν οἱ ὅροι δομήσεως αὐτῶν ὡς προκύπτουν ἐκ τῶν διατάξεων τούτων.

Ἄρθρον 3.

1. Ἐξακολουθοῦν νὰ ἐφαρμόζωνται οἱ μέχρι τῆς δημοσιεύσεως τοῦ παρόντος διατάγματος ἰσχύοντες ὅροι δομήσεως, ἐφ' ὅσον συντρέχουν αἱ προϋποθέσεις αἱ ἀναφερόμεναι εἰς τὴν παράγραφον 1 τοῦ ἄρθρου 12 τοῦ Ν. 651/1977 «περὶ καταργήσεως τοῦ Ν. Δ/τος 349/1974 κ.λ.π. (Φ.Ε.Κ. 207/Α) ἐφαρμοζομένης καὶ τῆς παραγράφου 2 τοῦ αὐτοῦ ὡς ἄνω ἄρθρου, ἐὰν συντρέχει περίπτωσις.

2. Εἰς τὰς περιπτώσεις τοῦ ἐδαφίου β τῆς παραγράφου 1 καὶ τῆς παραγράφου 2 τοῦ ἄρθρου 12 τοῦ αὐτοῦ ὡς ἄνω Ν. 651/1977 ἡ μελέτη πρὸς ἔκδοσιν οἰκοδομικῆς ἀδείας δέον ὅπως ὑποβληθῆ ἐντὸς τετραμήνου ἀπὸ τῆς δημοσιεύσεως τοῦ παρόντος Διατάγματος. Παρερχομένης ἀπράκτου τῆς προθεσμίας ταύτης ἡ ἄδεια ἐκδίδεται βάσει τῶν διὰ τοῦ παρόντος Διατάγματος, καθοριζομένων ὅρων καὶ περιορισμῶν δομήσεως.

3. Ἄδειαι οἰκοδομῆς ἐκδιδόμεναι μὲ τοὺς πρὸ τῆς δημοσιεύσεως τοῦ παρόντος ὅρους δομήσεως, ἰσχύουν διὰ τρία (3) ἔτη ἀπὸ τῆς ἐκδόσεώς των καὶ πάντως οὐχὶ πέραν τῶν τεσσάρων (4) ἐτῶν ἀπὸ τῆς δημοσιεύσεως τοῦ παρόντος Διατάγματος.

Εἰς τὸν αὐτὸν ἐπὶ τῶν Δημοσίων Ἔργων Ὑφυπουργόν, ἀνατίθεμεν τὴν δημοσίευσιν καὶ ἐκτέλεσιν τοῦ παρόντος Διατάγματος.

Ἐν Ἀθήναις τῇ 13 Φεβρουαρίου 1979


Ο ΠΡΟΕΔΡΟΣ ΤΗΣ ΔΗΜΟΚΡΑΤΙΑΣ

ΚΩΝΣΤΑΝΤΙΝΟΣ Δ. ΤΣΑΤΣΟΣ

Ο ΥΦΥΠΟΥΡΓΟΣ ΔΗΜΟΣΙΩΝ ΕΡΓΩΝ

ΣΤΕΦΑΝΟΣ ΜΑΝΟΣ

ΚΑΣΤΟΡΙΑ 1:5000

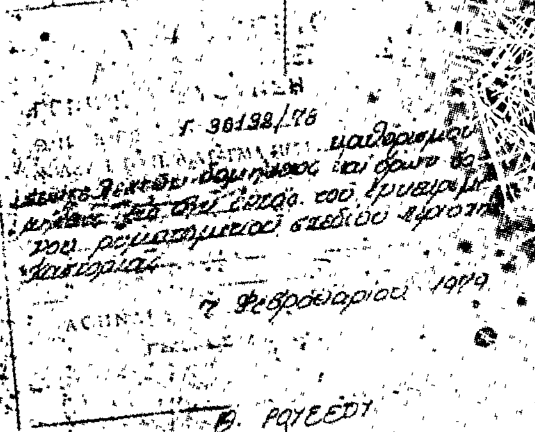

ΥΠΟΥΡΓΕΙΟΝ ΔΗΜ. ΕΡΓΩΝ ΥΠΗΡΕΣΙΑ ΟΙΚΙΣΜΟΥ

ΚΑΣΤΟΡΙΑ 5000

III
Σ. Δομ. 0.80
Αρ. Ορ. 2

II


Γ. 95132/73

7 Φεβρουαρίου 1979

Θ. ΡΟΥΣΣΟΥ

Λ Ι Μ Ν Η ... Κ Α

ΥΠΟΥΡΓΕΙΟΝ ΣΥΓΚΟΙΝ. & ΔΗΜ. ΕΡΓΩΝ

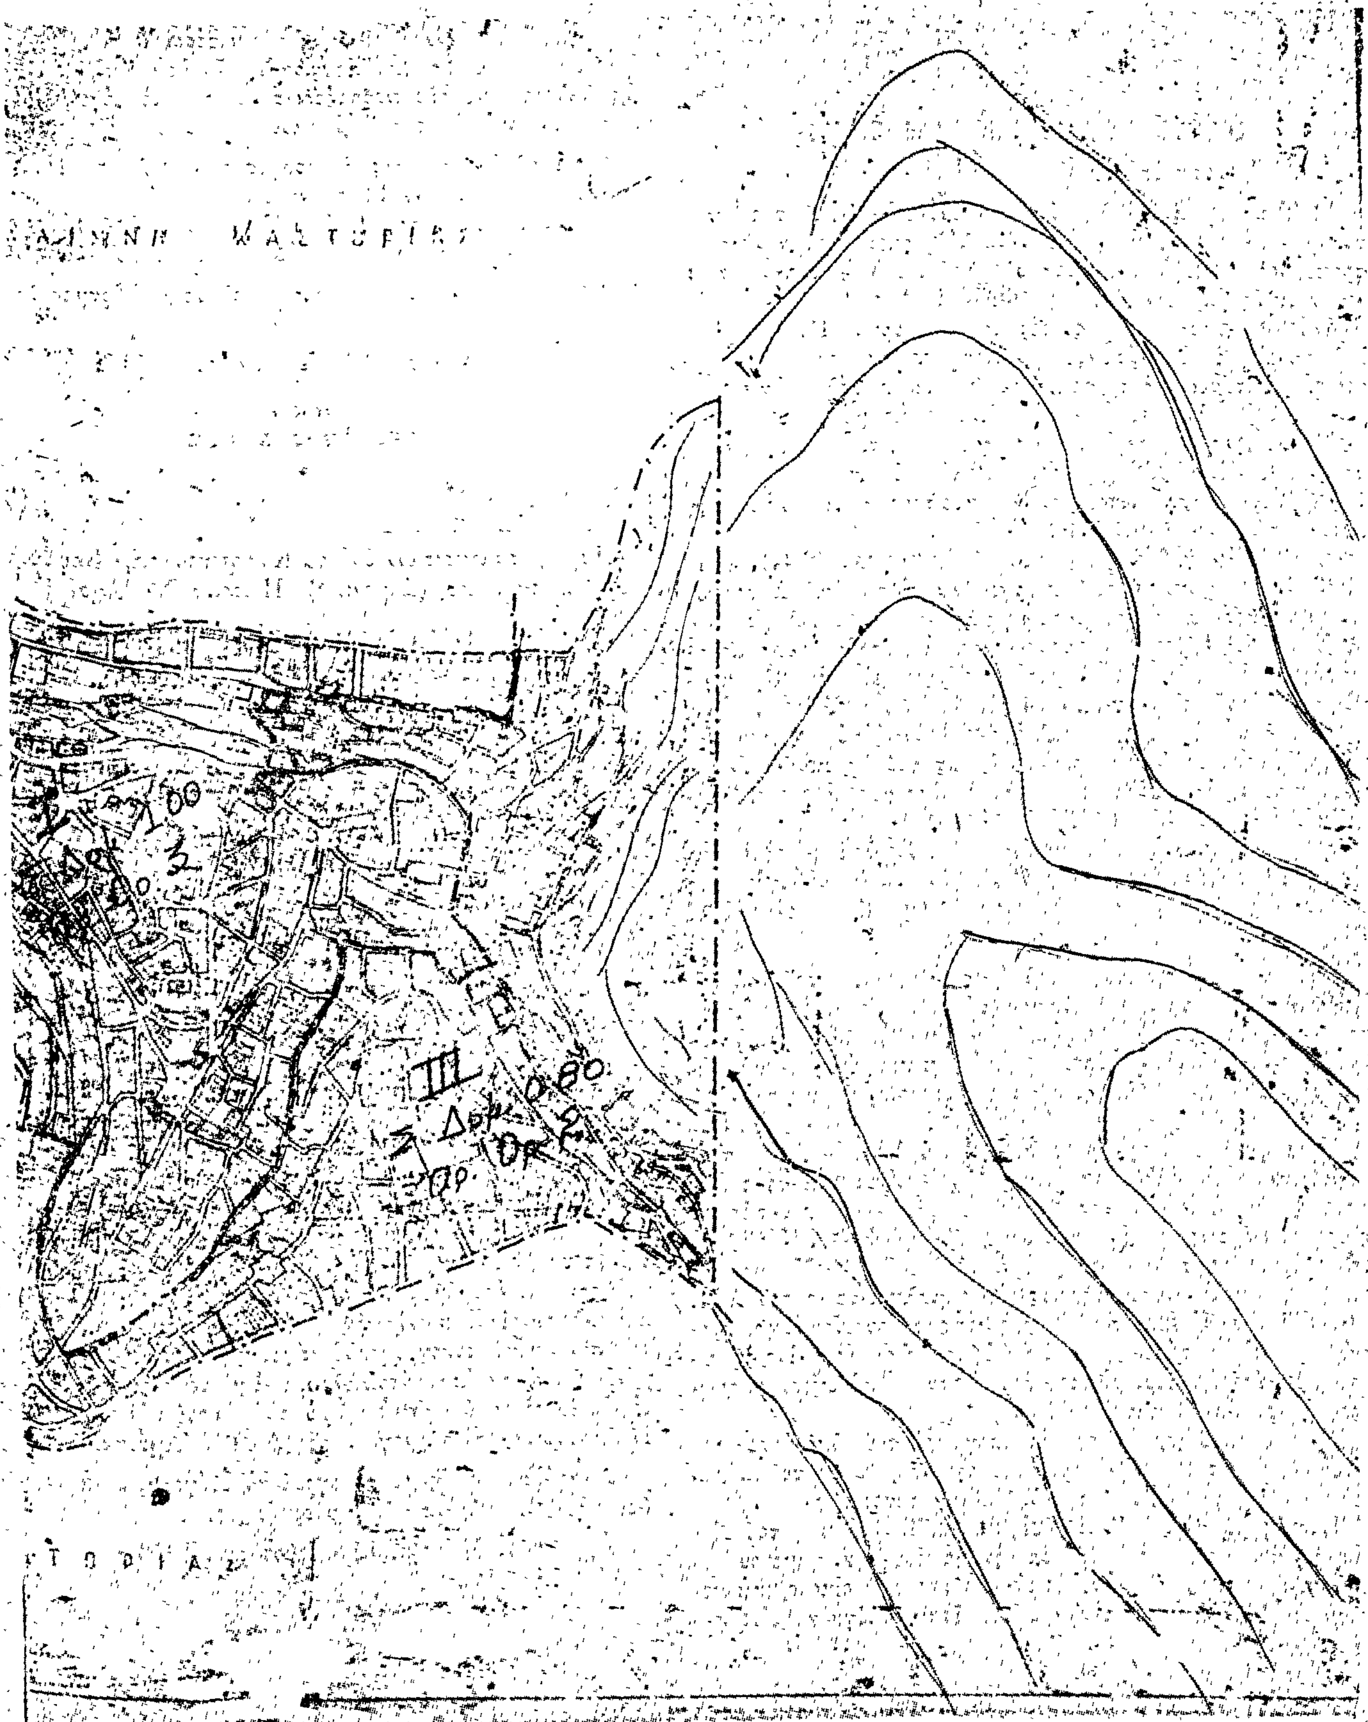

ΑΠΟΦΑΣΕΙΣ

'Αριθ. 2852/189 (2)

Περὶ ἀποδοχῆς τῶν προσφυγῶν 'Ιωάννου Π. Βουλκίδη καὶ Γεωργίου Ι. Τζατζάνη καὶ ἀκυρώσεως τῆς Τ.Υ. 12723/22.12.78 ἀποφάσεως τοῦ Νομάρχη 'Ημαθίας (ΦΕΚ 18Δ/79).

Ο ΥΠΟΥΡΓΟΣ ΔΗΜΟΣΙΩΝ ΕΡΓΩΝ

"Εχοντας ὑπόψη:

1) Τὶς διατάξεις α) τοῦ ἀπὸ 17.7.1923 Ν. Δ/τος «περὶ σχεδίων πόλεων κλπ. (ΦΕΚ 228Α'), ὅπως μεταγενέστερα τροποποιήθηκε, β) τοῦ ἄρθρου 8 τοῦ Ν. 3200/1955 «περὶ διοικητικῆς ἀποκεντρώσεως (ΦΕΚ 97Α'), γ) τοῦ Α.Ν. 314/1968 «περὶ παροχῆς, εἰς τὸν 'Υπουργὸν Βορείου 'Ελλάδος καὶ τοὺς Νομάρχας, ἁρμοδιότητος ἐπὶ θεμάτων ἐγκρίσεως, ἐπεκτάσεως ἢ τροποποιήσεως σχεδίων πόλεων καὶ κωμῶν» (ΦΕΚ 47Α'), ὅπως συμπληρώθηκε μὲ τὸ ὑπ' ἀριθ. 1018 Ν. Δ/γμα «περὶ τροποποιήσεως καὶ συμπληρώσεως τοῦ Α.Ν. 314/1968» (ΦΕΚ 220Α'), δ) τοῦ Ν.Δ. 532/1970 «περὶ συμπληρώσεως τῶν διατάξεων περὶ διοικητικῆς ἀποκεντρώσεως» (ΦΕΚ 103Α').

2. α) Τὴν ὑπ' ἀριθ. ΕΔ2α/04/20/Φ.Θ. 2.1.1/31.1.1979 ἀπόφαση τοῦ Πρωθυπουργοῦ καὶ 'Υπουργοῦ Δημοσίων "Εργων «περὶ ἀντικαταστάσεως τῆς ὑπ' ἀριθ. ΕΔ2/α/04/59/Φ.Θ. 2.1.1/1978 ἀποφάσεως «περὶ μεταβιβάσεως ἁρμοδιοτήτων τοῦ 'Υπουργοῦ Δημοσίων "Εργων εἰς τὸν 'Υφυπουργὸν τοῦ αὐτοῦ 'Υπουργείου» (ΦΕΚ 106Β'/6.2.1979).

β) Τὴν ὑπ' ἀριθ. Τ.Υ. 12723/22.12.78 ἀπόφαση τοῦ Νομάρχη 'Ημαθίας «περὶ τροποποιήσεως τοῦ ἐγκεκριμένου ρυμοτομικοῦ σχεδίου πόλεως 'Αλεξανδρείας στὰ οἰκοδομικὰ τετράγωνα 14 καὶ 32» (ΦΕΚ 18Δ'/79).

γ) Τὶς προσφυγὲς τῶν 'Ιωάννου Π. Βουλκίδη καὶ Γεωργίου Ι. Τζατζάνη, οἱ ὁποῖες ὑποβλήθηκαν ἐμπρόθεσμα στὴ Δ/νση Τεχνικῶν 'Υπηρεσιῶν Νομοῦ 'Ημαθίας τὴν 15.1.1979.

'Επειδὴ κατὰ τὴν ἔννοια τοῦ ἄρθρου 9 παρ. 2 τοῦ ἀπὸ 17.7.1923 Ν. Δ/τος «περὶ σχεδίων πόλεων κλπ.», ὅπως τοῦτο τροποποιήθηκε μὲ τὸν Α.Ν. 625/68 (ΦΕΚ 266/Α'), ὁ καθορισμὸς προκηπίου (πρασιᾶς) ἐπὶ ἐγκεκριμένου ἢ μὴ ρυμοτομικοῦ σχεδίου πόλεως, ἀποτελεῖ ἐπιβολὴ περιορισμοῦ δομήσεως.

'Επειδὴ κατὰ τὸ ἄρθρον 1 παρ. 2 τοῦ Α.Ν. 314/68 «περὶ παροχῆς εἰς τὸν 'Υπουργὸν Βορείου 'Ελλάδος καὶ τοὺς Νομάρχας, ἁρμοδιότητος ἐπὶ θεμάτων ἐγκρίσεως, ἐπεκτάσεως ἢ τροποποιήσεως σχεδίων πόλεων καὶ κωμῶν» (ΦΕΚ 47Α'), ὅπως ἀντικαταστάθηκε ἀπὸ τὸ ἄρθρον 1 τοῦ Ν. Δ/τος 1018/71 «περὶ τροποποιήσεως καὶ συμπληρώσεως τοῦ Α.Ν. 314/68» (ΦΕΚ 220Α'), ἡ ἁρμοδιότητα τοῦ Νομάρχη, προκειμένου δι' ἀποφάσεως αὐτοῦ νὰ ἐγκρίνει ὅρους καὶ περιορισμοὺς δομήσεως, περιορίζεται ἐπὶ οἰκισμῶν ποὺ ἔχουν πληθυσμὸν μέχρι 5.000 κατοίκους.

'Επειδὴ κατὰ τὴν τελευταία ἀπογραφὴ τοῦ πληθυσμοῦ τοῦ Κράτους (ἔτος 1971), ὁ πραγματικὸς πληθυσμὸς τοῦ Δήμου 'Αλεξανδρείας, ὑπερβαίνει τοὺς 5.000 κατοίκους.

'Επειδὴ μὲ τὴν Τ.Υ. 12723/22.12.78 ἀπόφαση τοῦ Νομάρχη 'Ημαθίας «περὶ τροποποιήσεως τοῦ ἐγκεκριμένου ρυμοτομικοῦ σχεδίου πόλεως 'Αλεξανδρείας στὰ οἰκοδομικὰ τετράγωνα 14 καὶ 32», δὲν τροποποιεῖται τὸ ἐγκεκριμένο ρυμοτομικὸ σχέδιο, ἀλλὰ ἐπιβάλλεται προκήπιο (πρασιὰ) πλάτος 3.00 μ. καὶ ἐπὶ τῶν δύο πλευρῶν τῆς ὁδοῦ Θ. Σοφούλη, γιὰ τὸ τμῆμα μεταξὺ τῶν ὁδῶν Ι. Μεταξᾶ καὶ Ν. Πλαστήρα σὲ βάρος ἰδιοκτησιῶν.

'Επειδὴ κατ' ἀκολουθία τῶν ἀνωτέρω ἡ προσβαλλόμενη ἀπόφαση, ἐκδόθηκε καθ' ὑπέρβαση τῶν ὁρίων τῆς παρεχομένης ἀπὸ τὸ νόμο ἐξουσιοδοτήσεως καὶ γιὰ τὸ λόγο τοῦτο, δὲν εἶναι νόμιμη καὶ πρέπει νὰ ἀκυρωθεῖ, ἀποφασίζουμε:

1. 'Αποδεχόμαστε τὶς προσφυγὲς τῶν 'Ιωάννου Π. Βουλκίδη καὶ Γεωργίου Ι. Τζατζάνη καὶ

2. 'Ακυρώνουμε τὴν Τ.Υ. 12723/22.12.78 ἀπόφαση τοῦ Νομάρχη 'Ημαθίας (ΦΕΚ 18/Δ'/79), γιὰ παράβαση νόμου.

'Η ἀπόφαση αὐτὴ νὰ δημοσιευθεῖ στὴν 'Εφημερίδα τῆς Κυβερνήσεως.

'Αθῆναι, 19 Φεβρουαρίου 1979

Ο ΥΦΥΠΟΥΡΓΟΣ

ΣΤΕΦΑΝΟΣ ΜΑΝΟΣ

'Αριθ. Η. 1915 (3)

Περὶ χαρακτηρισμοῦ δρόμου Κοινοτικοῦ στὴν Κοινότητα Σαραβαλίου (Δεμένικα) Πατρῶν Ν. 'Αχαΐας.

Ο ΝΟΜΑΡΧΗΣ ΑΧΑΪΑΣ

"Εχοντας ὑπόψη:

1) Τὴν Ε.4360/77 ἀπόφαση τοῦ 'Υπουργοῦ Δημοσίων "Εργων, μὲ τὴν ὁποία παρέχεται στοὺς Νομάρχες ἁρμοδιότητα ἐγκρίσεως τῆς διανοίξεως νέων δρόμων μέσα στὰ ὅρια τῶν οἰκισμῶν ποὺ ὑπάρχουν πρὶν τὸ 1923.

2) Τὴν ἀριθ. 49/78 ἀπόφαση τοῦ Κοινοτικοῦ Συμβουλίου Σαραβαλίου, μὲ τὴν ὁποία χαρακτηρίζει Κοινοτικὸ δρόμο αὐτὸν ποὺ ἄφησε σὲ κοινοχρηστία ὁ 'Αθανάσιος 'Αλιχός, μέσα στὰ ὅρια τοῦ προϋπάρχοντος τοῦ ἔτους 1923 οἰκισμοῦ Δεμένικα Σαραβαλίου.

3) Τὸ σχετικὸ ἔγγραφο τῆς ΔΤΥΝ 'Αχαΐας, Τμήματος Πολεοδομικῶν 'Εφαρμογῶν, μὲ τὸ ὁποῖο διαβιβάστηκαν ὅλα τὰ προβλεπόμενα δικαιολογητικά.

4) Τὴ σύμφωνη γνωμοδότηση τοῦ ΝΣΔΕ, ποὺ διατυπώθηκε στὸ 2/29/1.2.79 Πρακτικό του, ἀποφασίζουμε:


'Εγκρίνουμε τὴν 49/78 ἀπόφαση τοῦ Κοινοτικοῦ Συμβουλίου Σαραβαλίου, μὲ τὴν ὁποία χαρακτηρίζεται Κοινοτικὸς δρόμος πλάτους 8,00 μέτρων αὐτὸς ποὺ ἀφήνει σὲ κοινοχρηστία ὁ 'Αθανάσιος 'Αλιχός, μέσα στὰ ὅρια τοῦ προϋπάρχοντος τοῦ ἔτους 1923 οἰκισμοῦ Δεμενίκων Σαραβαλίου, μὲ τὴν προϋπόθεση ὅτι ὁ δρόμος ποὺ θὰ ἀνοιχτεῖ θὰ εἶναι Κοινοτικὸς καὶ θὰ τεθεῖ σὲ κοινὴ χρήση καὶ εἰδικότερα ὅπως φαίνεται στὸ συνημμένο τοπογραφικὸ διάγραμμα τοῦ Πολιτικοῦ Μηχανικοῦ Κώστα Διαμαντοπούλου, καὶ μὲ τὰ στοιχεῖα ΜΓΔΔΜ, τὸ ὁποῖο εἶναι θεωρημένο ἀπὸ τὸν Προϊστάμενο Τμήματος Πολεοδομικῶν 'Εφαρμογῶν τῆς ΔΤΥΝ 'Αχαΐας.

'Η ἀπόφαση αὐτὴ μὲ τοπογραφικὸ διάγραμμα νὰ δημοσιευθεῖ στὴν 'Εφημερίδα τῆς Κυβερνήσεως.

Πάτραι, 17 Φεβρουαρίου 1979

'Ο Νομάρχης

ΝΙΚ. ΧΑΝΟΣ

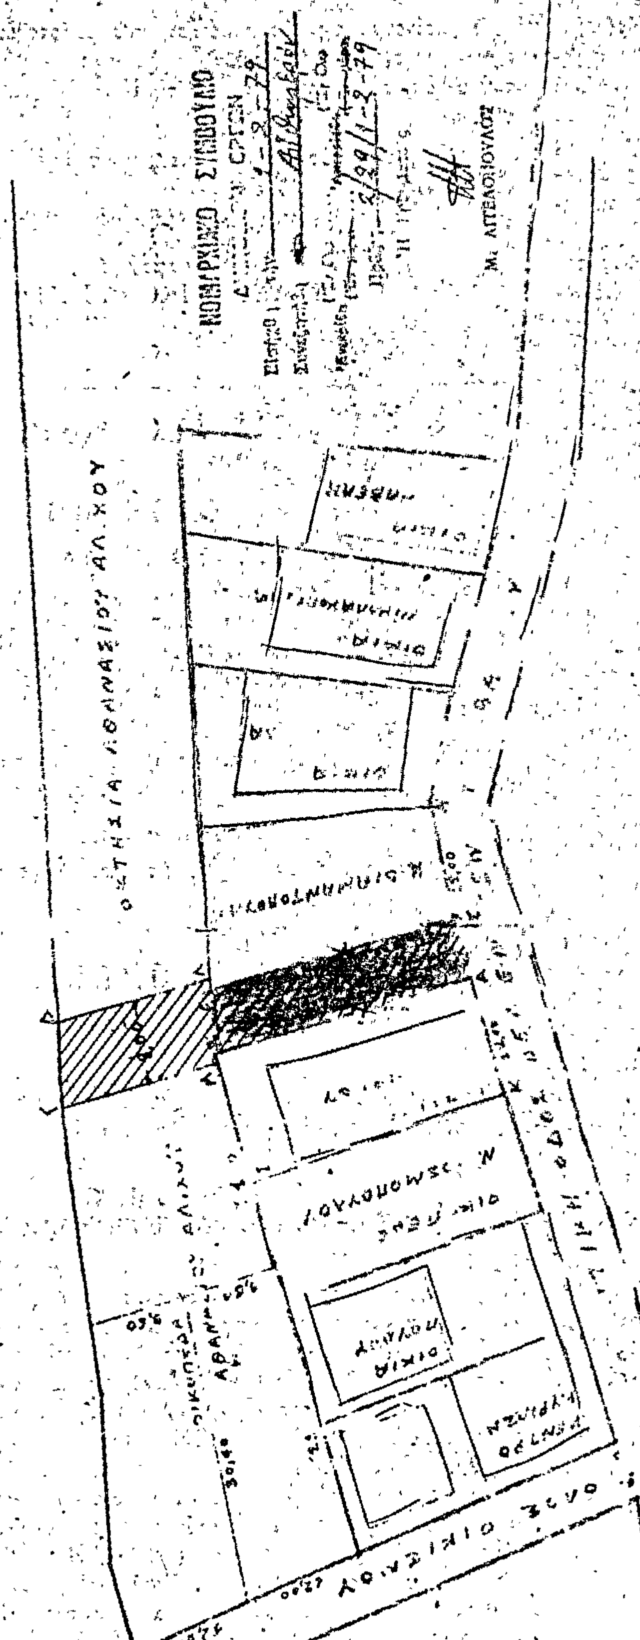
ΠΡΟΣ ΑΝΑΓΝΩΡΙΣΗ ΟΔΟΥ ΟΙΚΙΣΜΟΥ
ΙΔΙΟΚΤΗΣΙΑ Ζ. ΠΕΤΡΟΠΟΥΛΟΥ
ΝΟΜΑΡΧΙΑΚΟ ΣΥΜΒΟΥΛΙΟ
Μ. ΑΓΓΕΛΟΠΟΥΛΟΣ
ΙΟΥΛΙΟΣ 1978
Ο
ΜΗΧΑΝΙΚΟΣ
ΥΠΟΜΝΗΜΑ
ΚΩΣΤΑΣ Ι. ΔΙΑΜΑΝΤΟΠΟΥΛΟΣ
ΠΟΛΙΤΙΚΟΣ ΜΗΧΑΝΙΚΟΣ
ΠΑΤΡΑΙ

'Αριθ. Τ.Υ. 7286 (4)

Περὶ ἐγκρίσεως τῆς τροποποιήσεως τοῦ σχεδίου πόλεως οἰκισμοῦ Βαθυτόπου Νομοῦ Δράμας στὴν πλατεία Βαθυτόπου.

Ο ΝΟΜΑΡΧΗΣ ΔΡΑΜΑΣ

"Εχοντας ὑπόψη:

1. Τὶς διατάξεις τοῦ ἀπὸ 17.7.1923 Ν. Δ/τος «περὶ σχεδίων πόλεων, κωμῶν κλπ.», ὅπως μεταγενέστερα τροποποιήθηκαν καὶ συμπληρώθηκαν καὶ εἰδικότερα τὰ ἄρθρα 3α καὶ 70 αὐτοῦ.

2. Τὶς διατάξεις τοῦ Α.Ν. 314/1968 «περὶ παροχῆς εἰς τὸν Ὑπουργὸν Βορείου Ἑλλάδος καὶ τοὺς Νομάρχας ἁρμοδιοτήτων ἐπὶ θεμάτων ἐγκρίσεως, ἐπεκτάσεως ἢ τροποποιήσεως σχεδίων πόλεων καὶ κωμῶν».

3. Τὴν ἀπόφαση τοῦ Κοινοτικοῦ Συμβουλίου Βαθυτόπου μὲ τὸν ἀριθ. 17/1978, ἀπὸ τὴν ὁποία προκύπτει ὅτι τὸ Κοινοτικὸ Συμβούλιο ἐγκρίνει κατὰ πλειοψηφία τὴν τροποποίηση τοῦ σχεδίου πόλεως οἰκισμοῦ Βαθυτόπου Νομοῦ Δράμας στὴν περιοχὴ τῆς πλατείας.

4. Τὴ γνωμοδότηση τοῦ Π.Σ.Δ.Ε. (Τμ. Ν. Δράμας) ὅπως ἐκφράζεται στὸ 23ο πρακτικὸ τῆς 25.7.78 σχεδίου πόλεως οἰκισμοῦ Βαθυτόπου Ν. Δράμας στὴν πλατεία, ἀποφασίζουμε:

'Εγκρίνουμε τὴν τροποποίηση τοῦ ρυμοτομικοῦ σχεδίου πόλεως οἰκισμοῦ Βαθυτόπου Ν. Δράμας στὴν πλατεία Βαθυτόπου, ὅπως προτείνεται ἀπὸ τὸ Κοινοτικὸ Συμβούλιο Βαθυτόπου.

Ἡ ἀπόφαση αὐτὴ νὰ δημοσιευθεῖ στὴν 'Εφημερίδα τῆς Κυβερνήσεως.

Δράμα, 21 Νοεμβρίου 1978

Ὁ Νομάρχης
ΑΝΑΣΤ. ΝΙΚΟΛΑΙΔΗΣ